


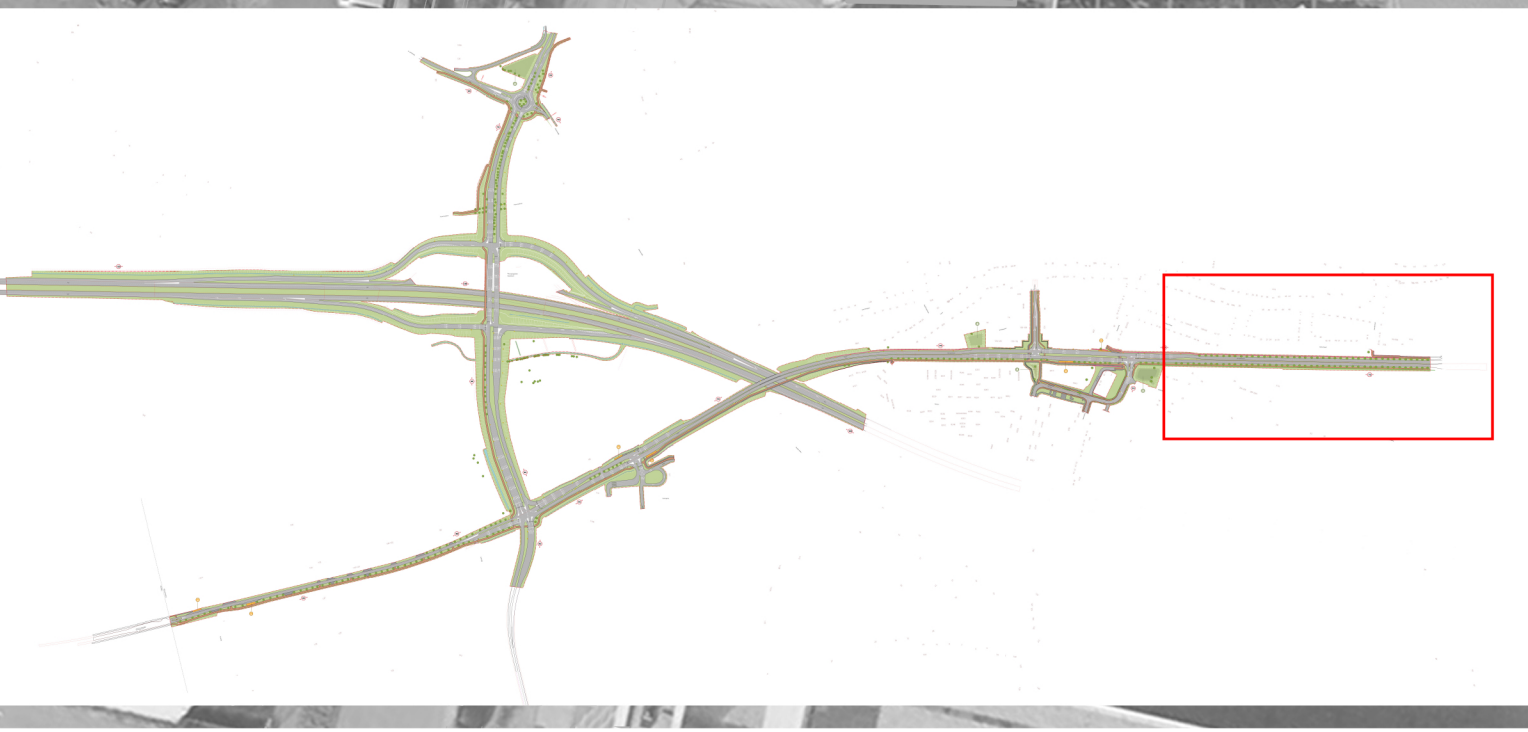

KEMPENBAAN - blad 1.

Definitief Ontwerp

- Legenda.**
- | | |
|-----------------|---------------------------|
| = Bebouwing | = Contour huidige rijbaan |
| = Berm | = Vangrail |
| = Rijbaan | = Plangrens |
| = Fietspad | = Watergang |
| = Trottoir | = Wadi |
| = Bushalte | = Stoplicht |
| = Haag | = Lichtmast |
| = Boom | |
| = Schanskorf | |
| = Geluidsscherm | |

