Herinrichting Kempenbaan-Oost Veldhoven
Bereikbaarheid

Fase 1 – maart en april 2023

- Vernieuwing zuidelijke rijbaan Kempenbaan
- Bouw wanden en dak zuidelijke helft fietstunnel/mini-busstation
- Verkeer rijdt via noordelijke rijbaan Kempenbaan
- 2x2 rijstroken beschikbaar m.u.v. weekenden

Fase 2 – mei 2023

- Vernieuwing noordelijke rijbaan Kempenbaan en busbaan
- Bouw wanden en dak noordelijke helft fietstunnel/mini-busstation
- Verkeer rijdt via zuidelijke rijbaan Kempenbaan
- 2x2 rijstroken beschikbaar m.u.v. weekenden

Aanvullende afsluitingen			Fase 1		Fase 2	
	nachten week 11 (13-16 mrt)	weekend week 11 (17-20 mrt)	weekend week 13 (31 mrt-3 apr)	weekend week 15 (14-17 apr)	weekend week 17 (28 apr-3 mei)	weekend week 21 (26-29 mei)
Rijstrookafzetting Kempenbaan						
Afsluiting Kempenbaan richting Eindhoven						
Afsluiting afrit N2 komende vanuit noorden						
Afsluiting retourbypass De Run 1100	n.v.t.	n.v.t.				
Afsluiting toerit N2 richting zuiden						

Fase 3 – juni t/m september 2023

- Kempenbaan volledig beschikbaar voor verkeer
- Afbouw fietstunnel/mini-busstation
- Restwerkzaamheden
- Weekendafzettingen

Herinrichting Kempenbaan-Oost Veldhoven

Bereikbaarheid tijdens bouw fietsonderdoorgang en vernieuwing zuidelijke rijbaan

Fase 1

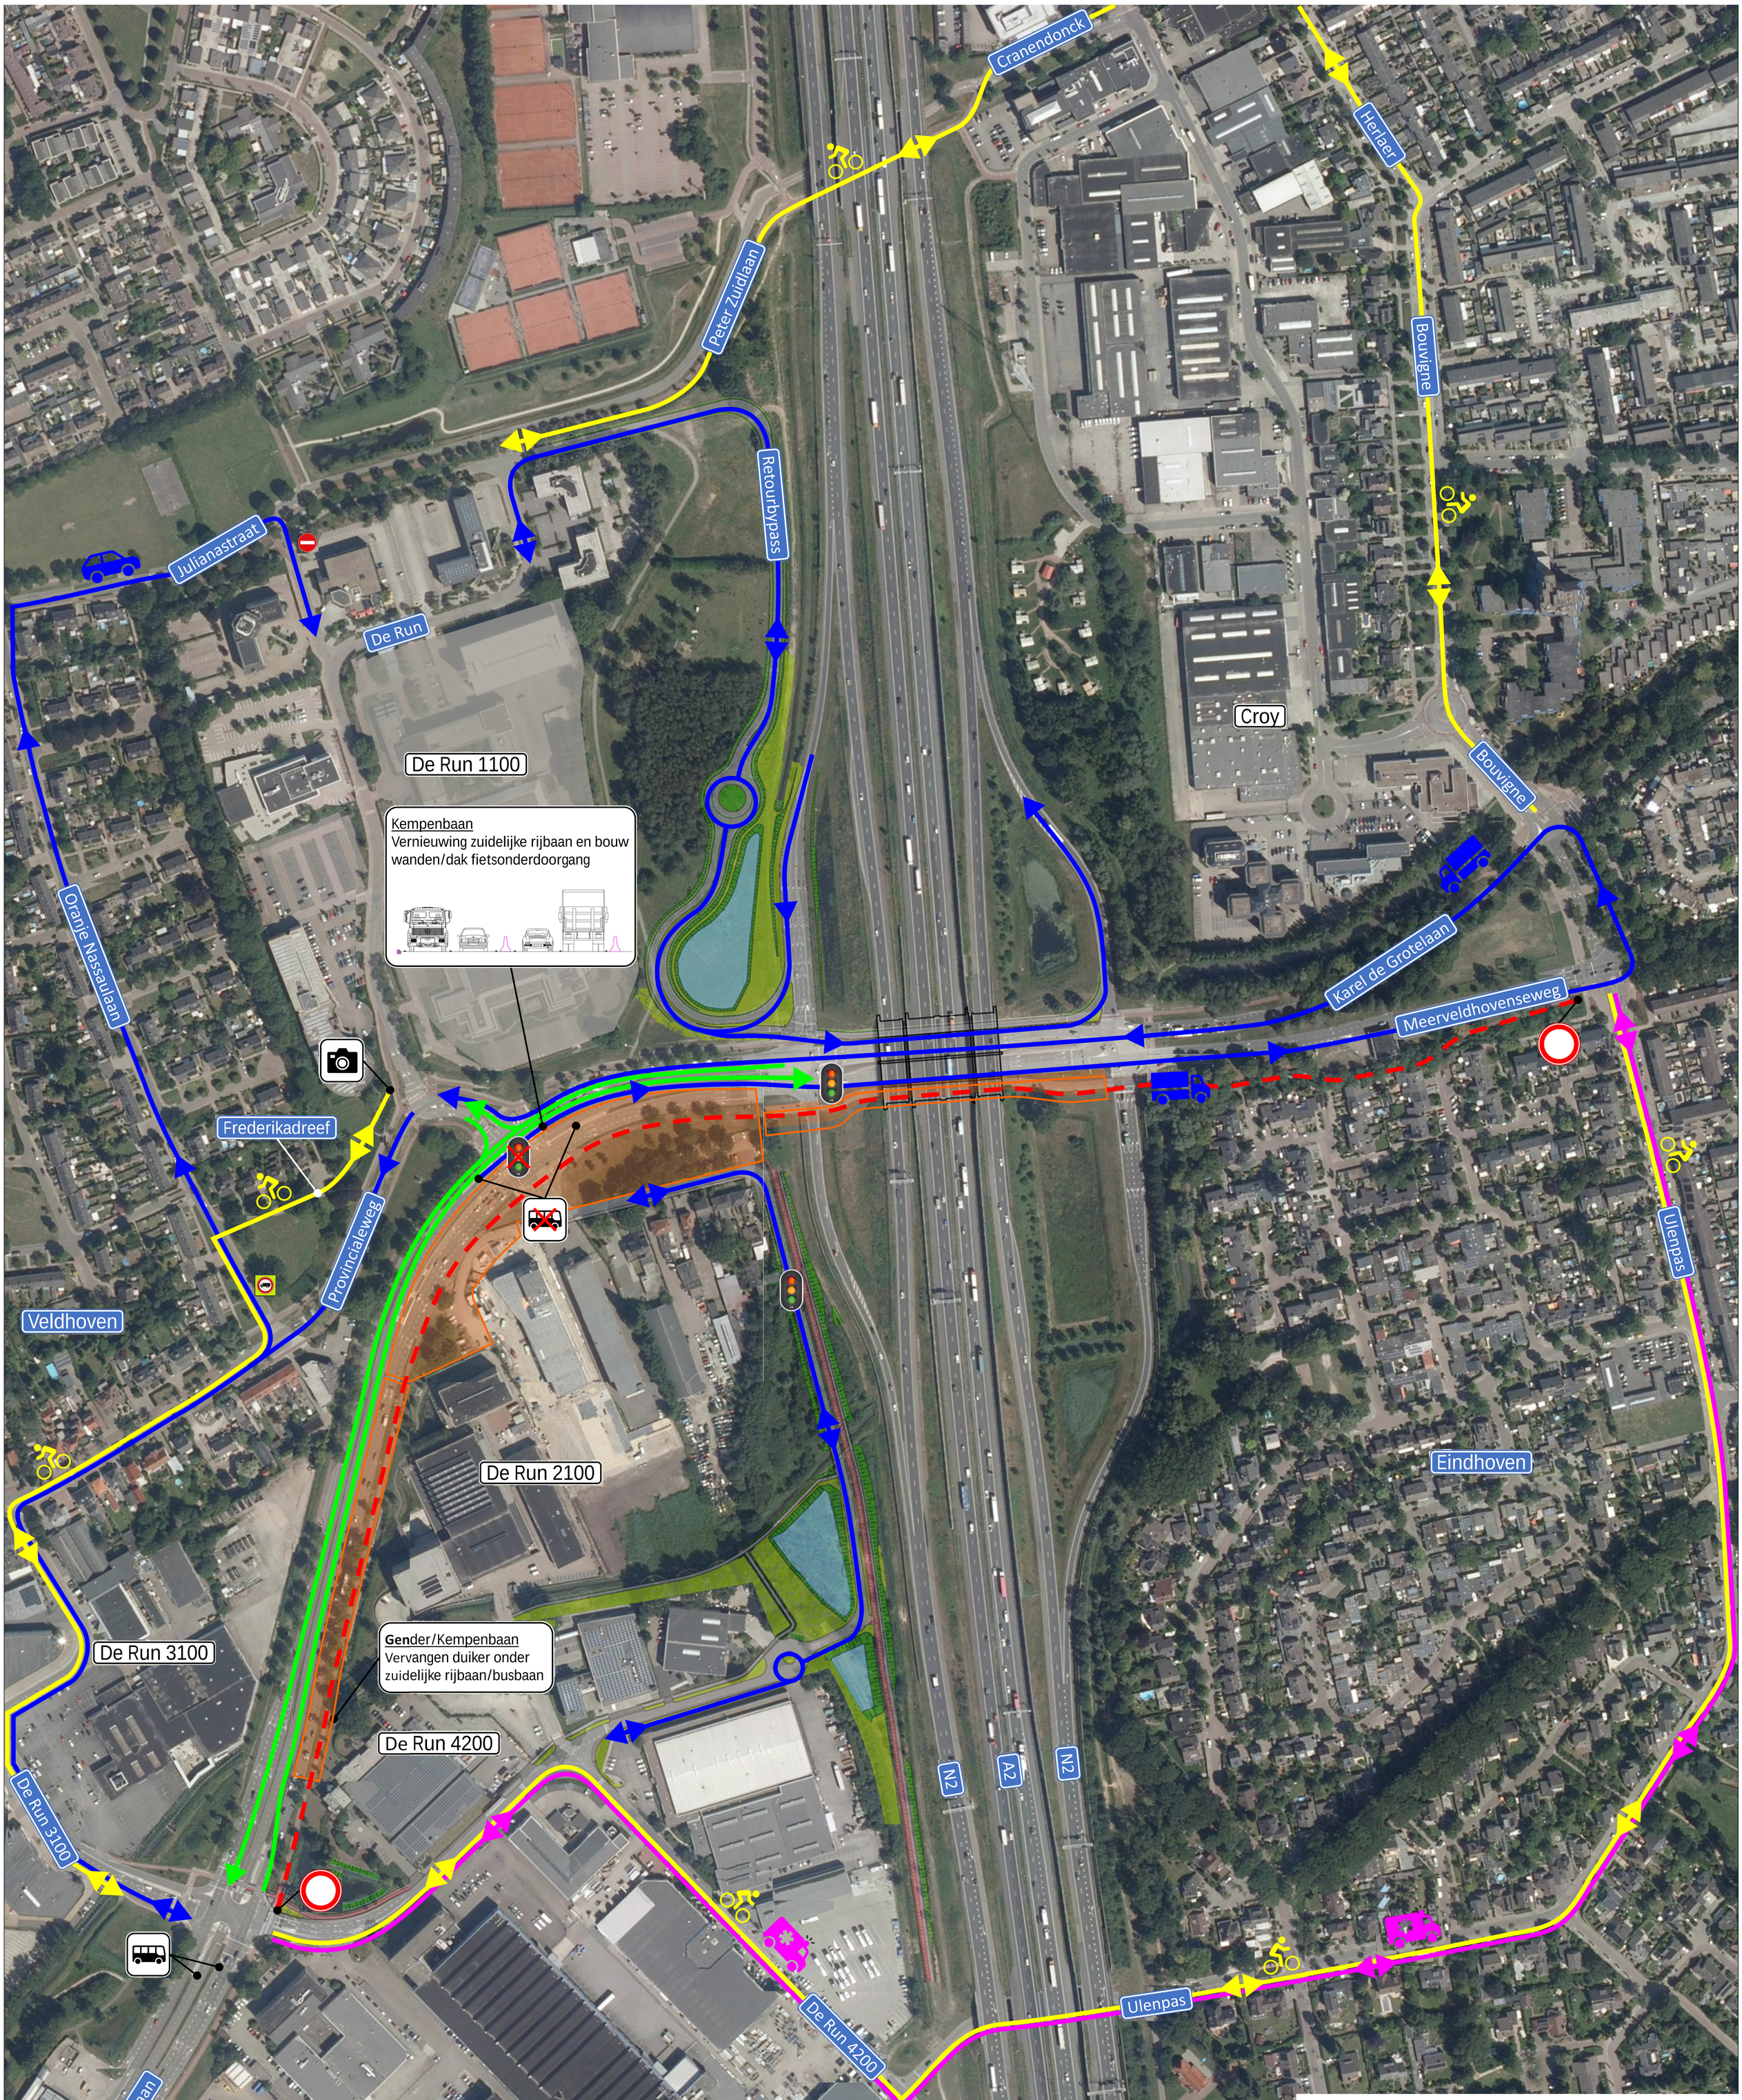

Legenda

- Verkeer Kempenbaan
- Fietsomleidingen Kempenbaan
- Verkeer De Run 1100 en 2100
- Hulpdiensten
- Afgesloten wegdelen
- Werk in uitvoering

Boskalis
Dredging & Marine Experts

N

25 12,5 0 25 50 75 100 Meters

Date Printed:

Versie: 27 februari 2023

Herinrichting Kempenbaan-Oost Veldhoven

Bereikbaarheid tijdens bouw fietsonderdoorgang en vernieuwing noordelijke rijbaan

Fase 2

Cranendonck
Herlaer
Bouvigne
Peter Zuidlaan
Retourbypass
Julianastraat
De Run
De Run 1100
Croy
Bouvigne
Oranje Nassaulaan
Karel de Grotelaan
Meerveldhovenseweg
Frederikadreef
Provincialeweg
Veldhoven
Ulenpas
De Run 2100
Eindhoven
De Run 3100
De Run 4200
N2
A2
N2
De Run 3100
Ulenpas
Kempenbaan
De Run 4200

Kempenbaan
Vernieuwing noordelijke rijbaan/ busbaan en bouw wanden/dak fietsonderdoorgang

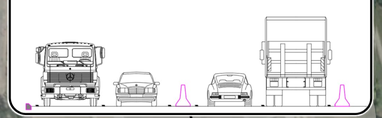

Gender/Kempenbaan
Vervangen duiker onder noordelijke rijbaan

Legenda

- Verkeer Kempenbaan
- Fietsomleidingen Kempenbaan
- Verkeer De Run 1100 en 2100
- Hulpdiensten
- Afgesloten wegdelen
- Werk in uitvoering

Boskalis
Dredging & Marine Experts

N

25 12,5 0 25 50 75 100 Meters

Date Printed:

Versie: 27 februari 2023

Herinrichting Kempenbaan-Oost Veldhoven

Bereikbaarheid tijdens afbouwfase fietsonderdoorgang/mini-busstation

Fase 3

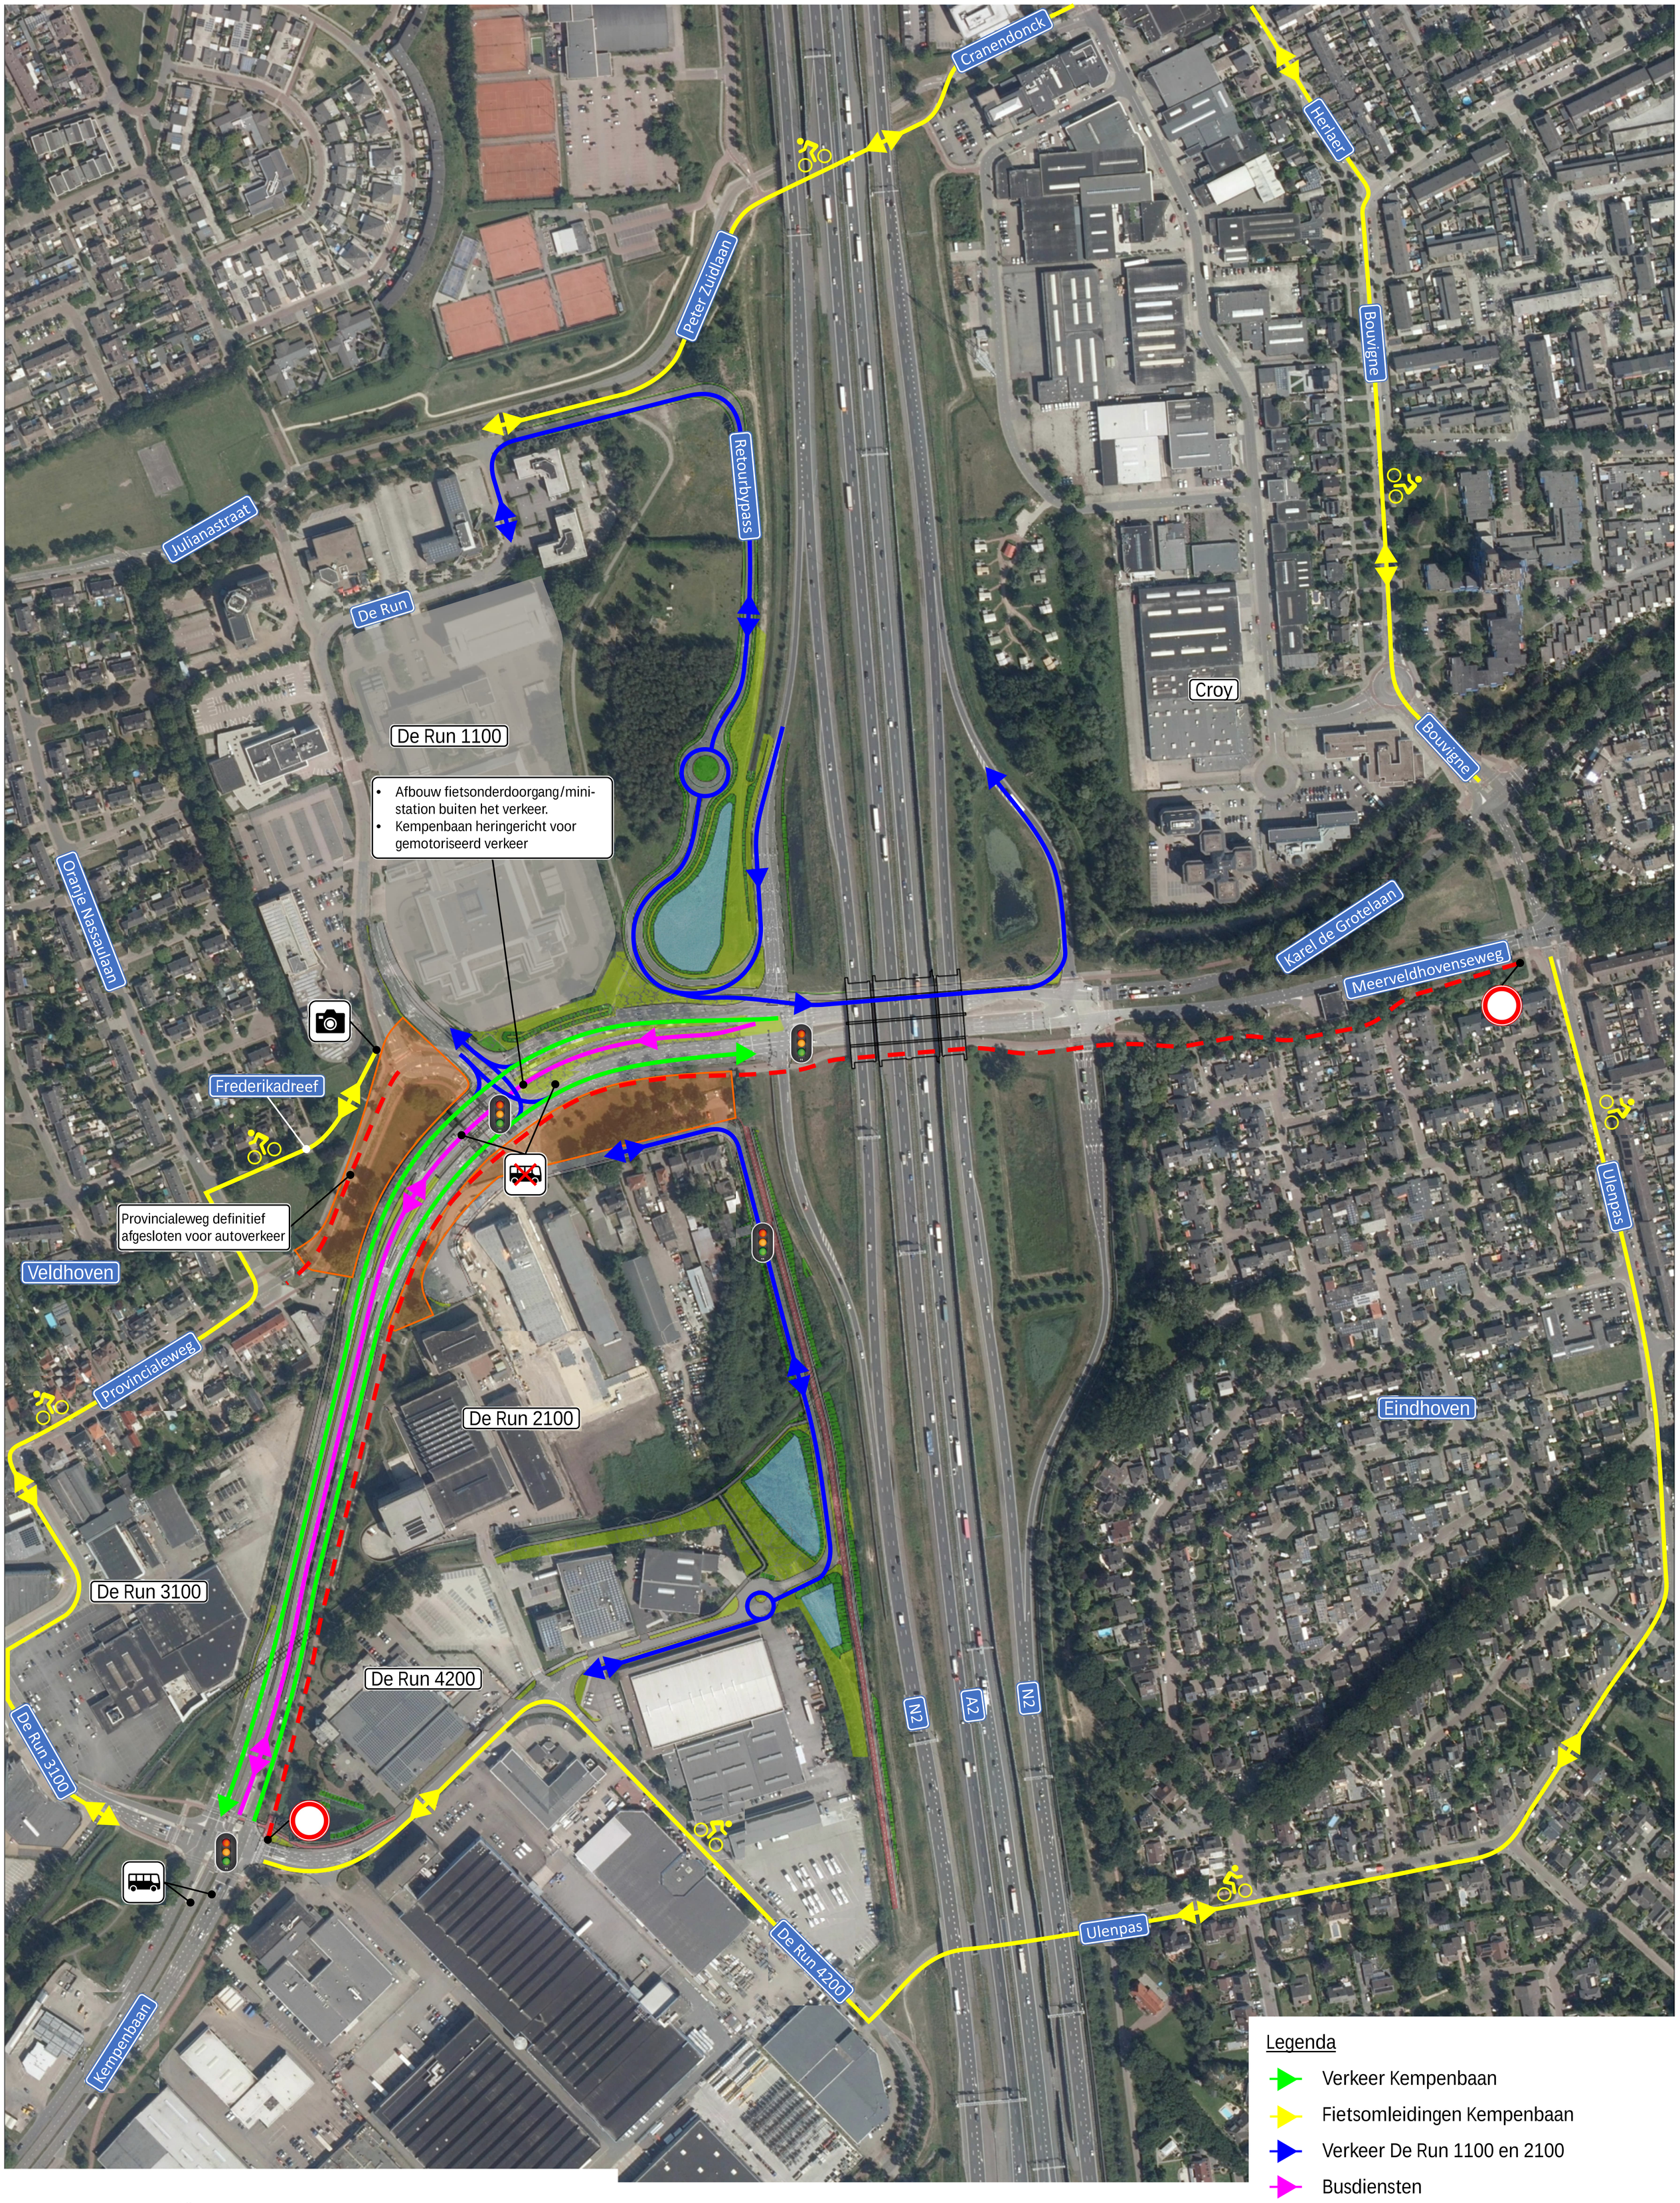

- Afbouw fietsonderdoorgang/mini-station buiten het verkeer.
- Kempenbaan heringericht voor gemotoriseerd verkeer

Legenda

- Verkeer Kempenbaan
- Fietsomleidingen Kempenbaan
- Verkeer De Run 1100 en 2100
- Busdiensten
- Afgesloten wegdelen
- Werk in uitvoering

Boskalis
Dredging & Marine Experts

N

25 12.5 0 25 50 75 100 Meters

Date Printed:

Versie: 9 maart 2023